

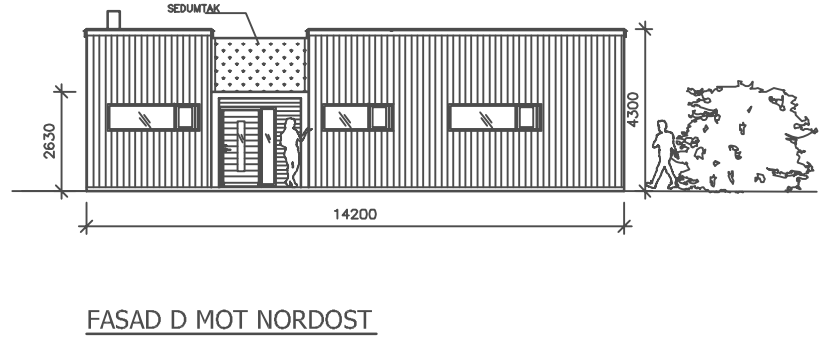
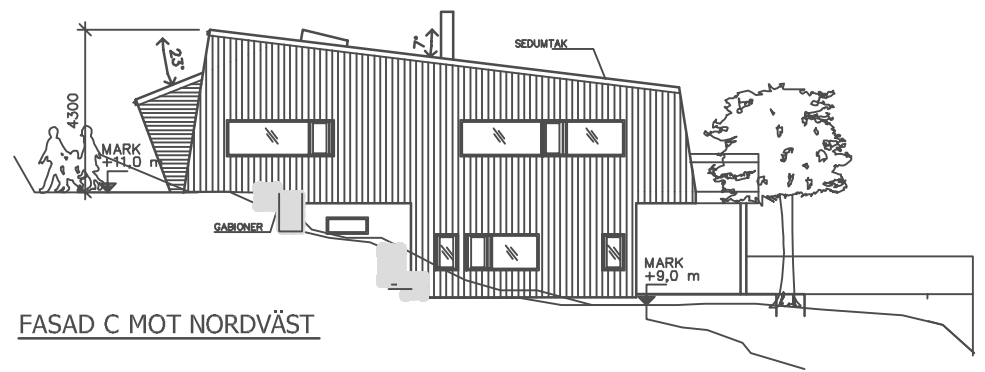
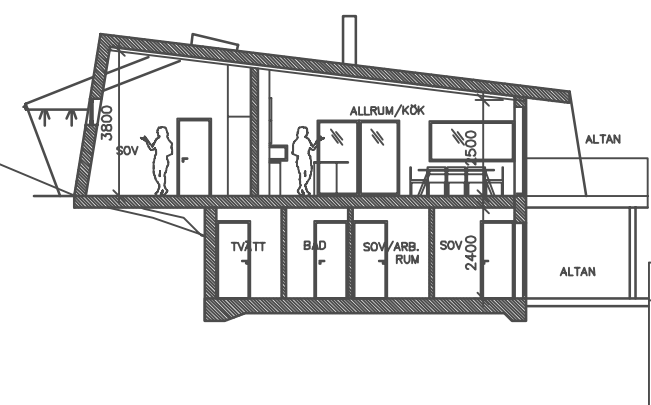


SKALA 1:250 | A1  
SKALA 1:500 | A3

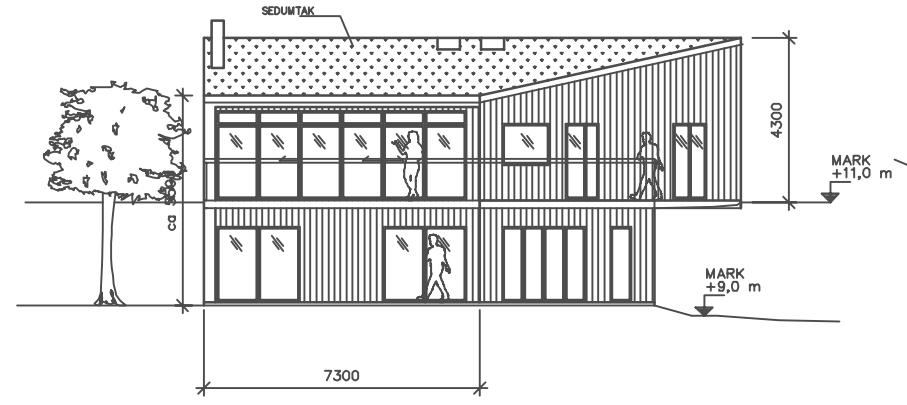

BYGGLOVSHANDLING

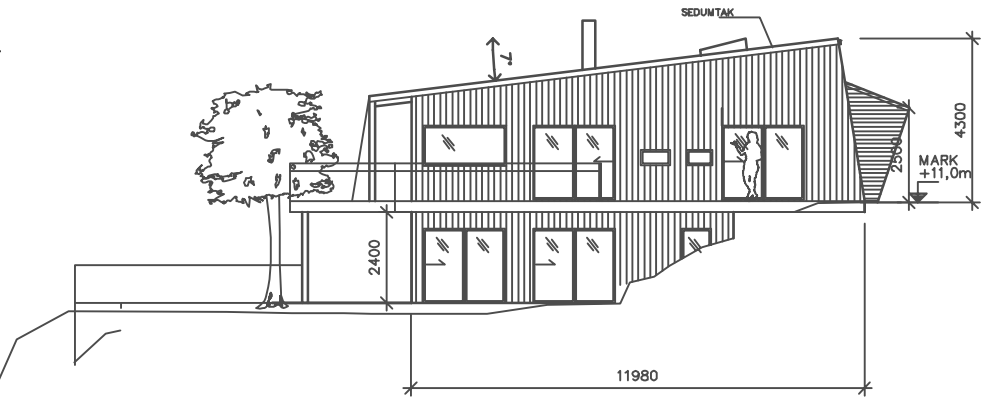

[formelle]  
arkitektur inredning design  
tel. 0709 - 49 23 43  
paula.stalfors@formelle.se  
www.formelle.se

NYBYGGNAD ENFAMILJSVILLA  
SÖDRA UTBY 5:9B  
UDDEVALLA KOMMUN

Formelle Arkitektur, Inredning och Design  
Kläggråbergsgratan 15, nr 5, 451 30 Uddevalla Tel: 0709-49 23 43

UPPDRAG NR 017_002	RITAD/KONSTR AV PS	HANDLÄGGARE
DATUM 2009.12.10	ANSVARIG PS	

ENFAMILJSVILLOR  
SÖDRA UTBY

SKALA A1 - 1:100  
A3 - 1:200

NUMMER A305-02

I BET

