




ENTRÉPLAN, ÖVRE PLAN
115 KVM

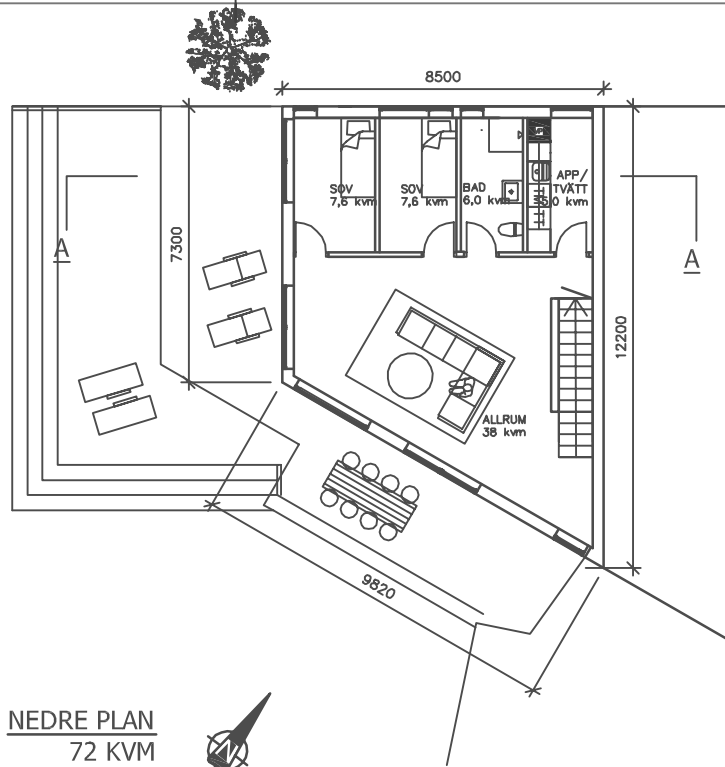


NEDRE PLAN
72 KVM

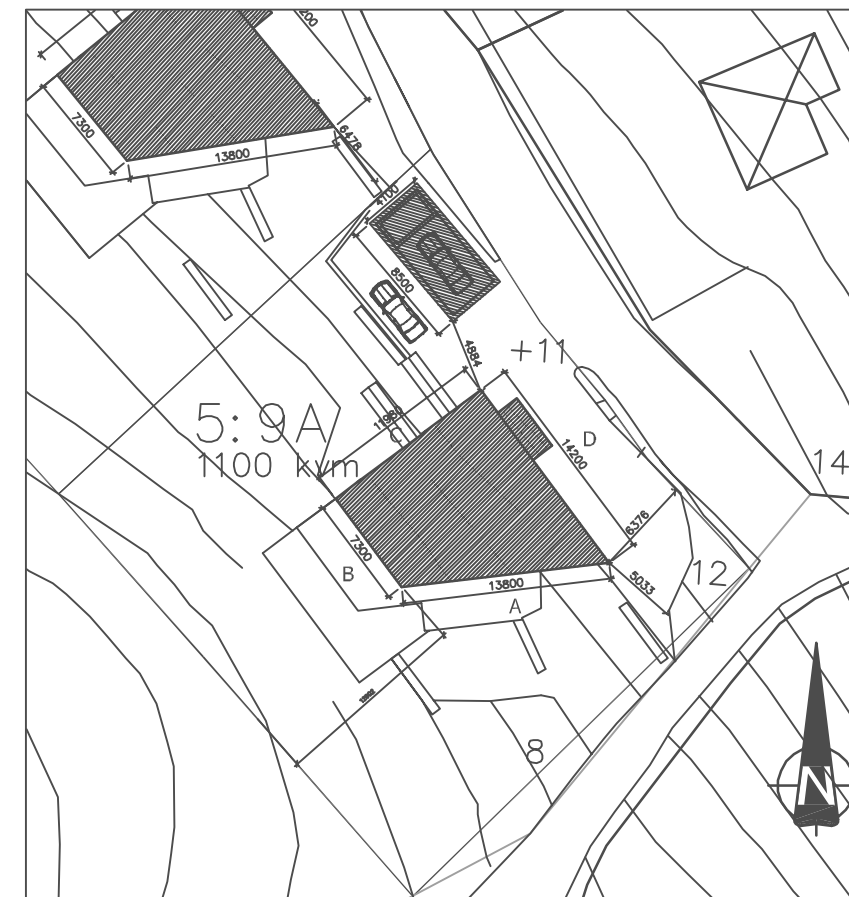


SKALA 1:250 | A1
SKALA 1:500 | A3

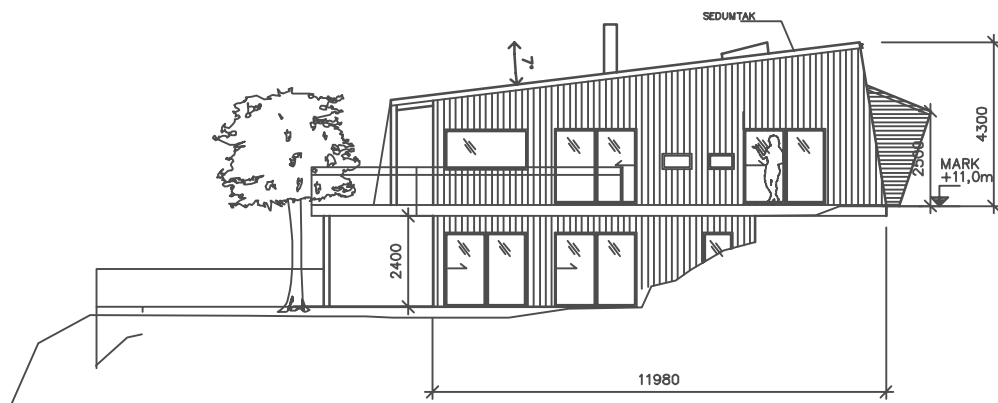


FASAD A MOT SÖDER

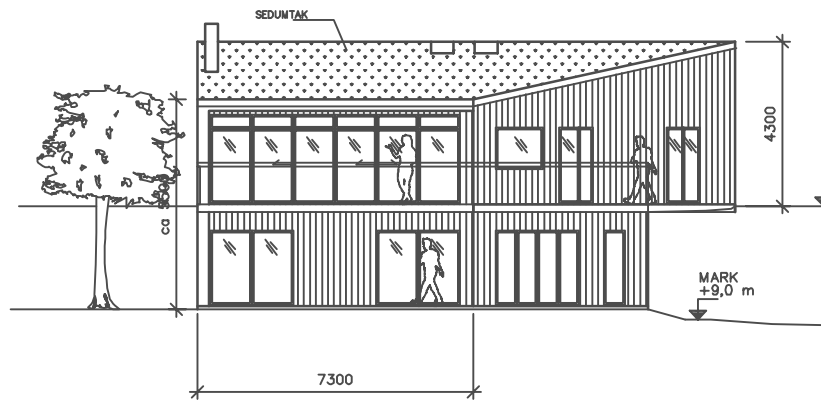


FASAD B MOT SYDVÄST

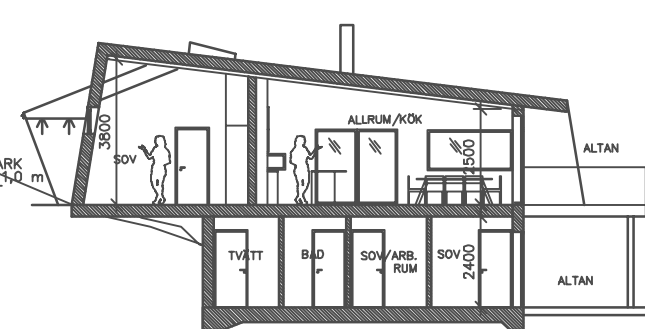


SEKTION A-A

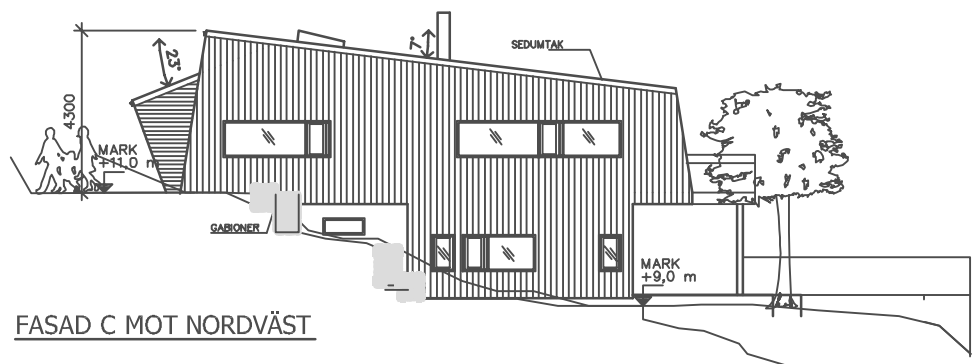

FASAD C MOT NORDVÄST

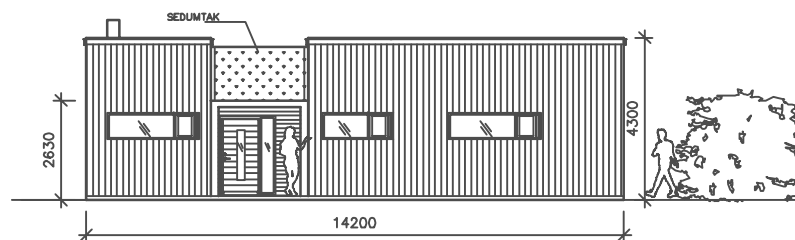

FASAD D MOT NORDÖST

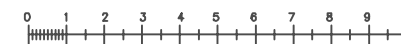

BYGGLOVSHANDLING



[formelle]

arkitektur inredning design
tel. 0709 - 49 23 43
paula.stalfors@formelle.se
www.formelle.se

NYBYGGNAD ENFAMILJSVILLA
SÖDRA UTBY 5:9A
UDDEVALLA KOMMUN

I Formelle Arkitektur, Inredning och Design
Köglåderbergsgatan 15, nr 5, 451 30 Uddevalla Tel: 0709-49 23 43
A Formelle Arkitektur, Inredning och Design
Köglåderbergsgatan 15, nr 5, 451 30 Uddevalla Tel: 0709-49 23 43

UPPDRAG NR 017_002	RITAD/KONSTR AV PS	HANDLÄGGARE
DATUM 2009.12.10	ANSVARIG PS	

ENFAMILJSVILLOR
SÖDRA UTBY

SKALA A1 = 1:100
A3 = 1:200

NUMMER A305-01

BET